YTTERMÅTT/EXTERNAL

SKALA 1:10
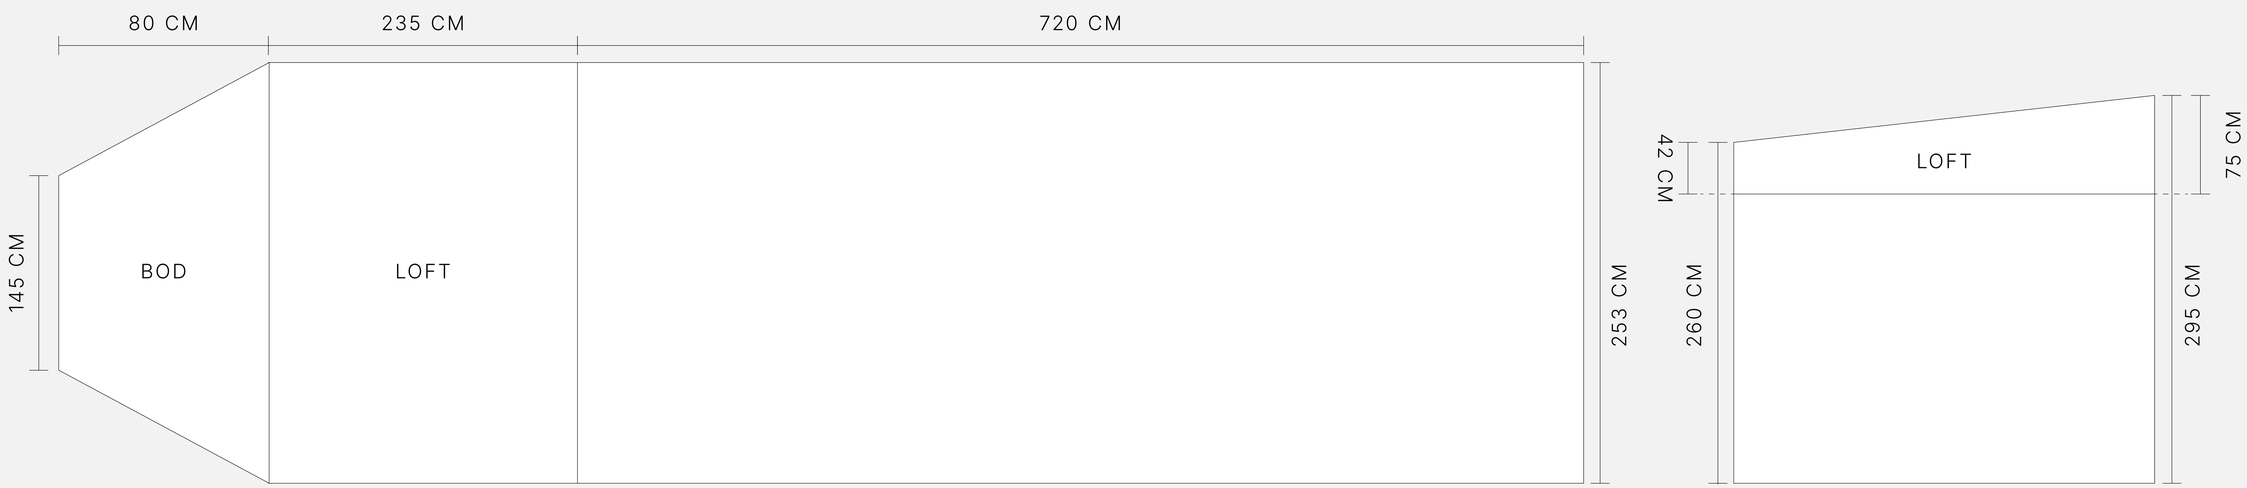
INNERMÅTT/INTERNAL